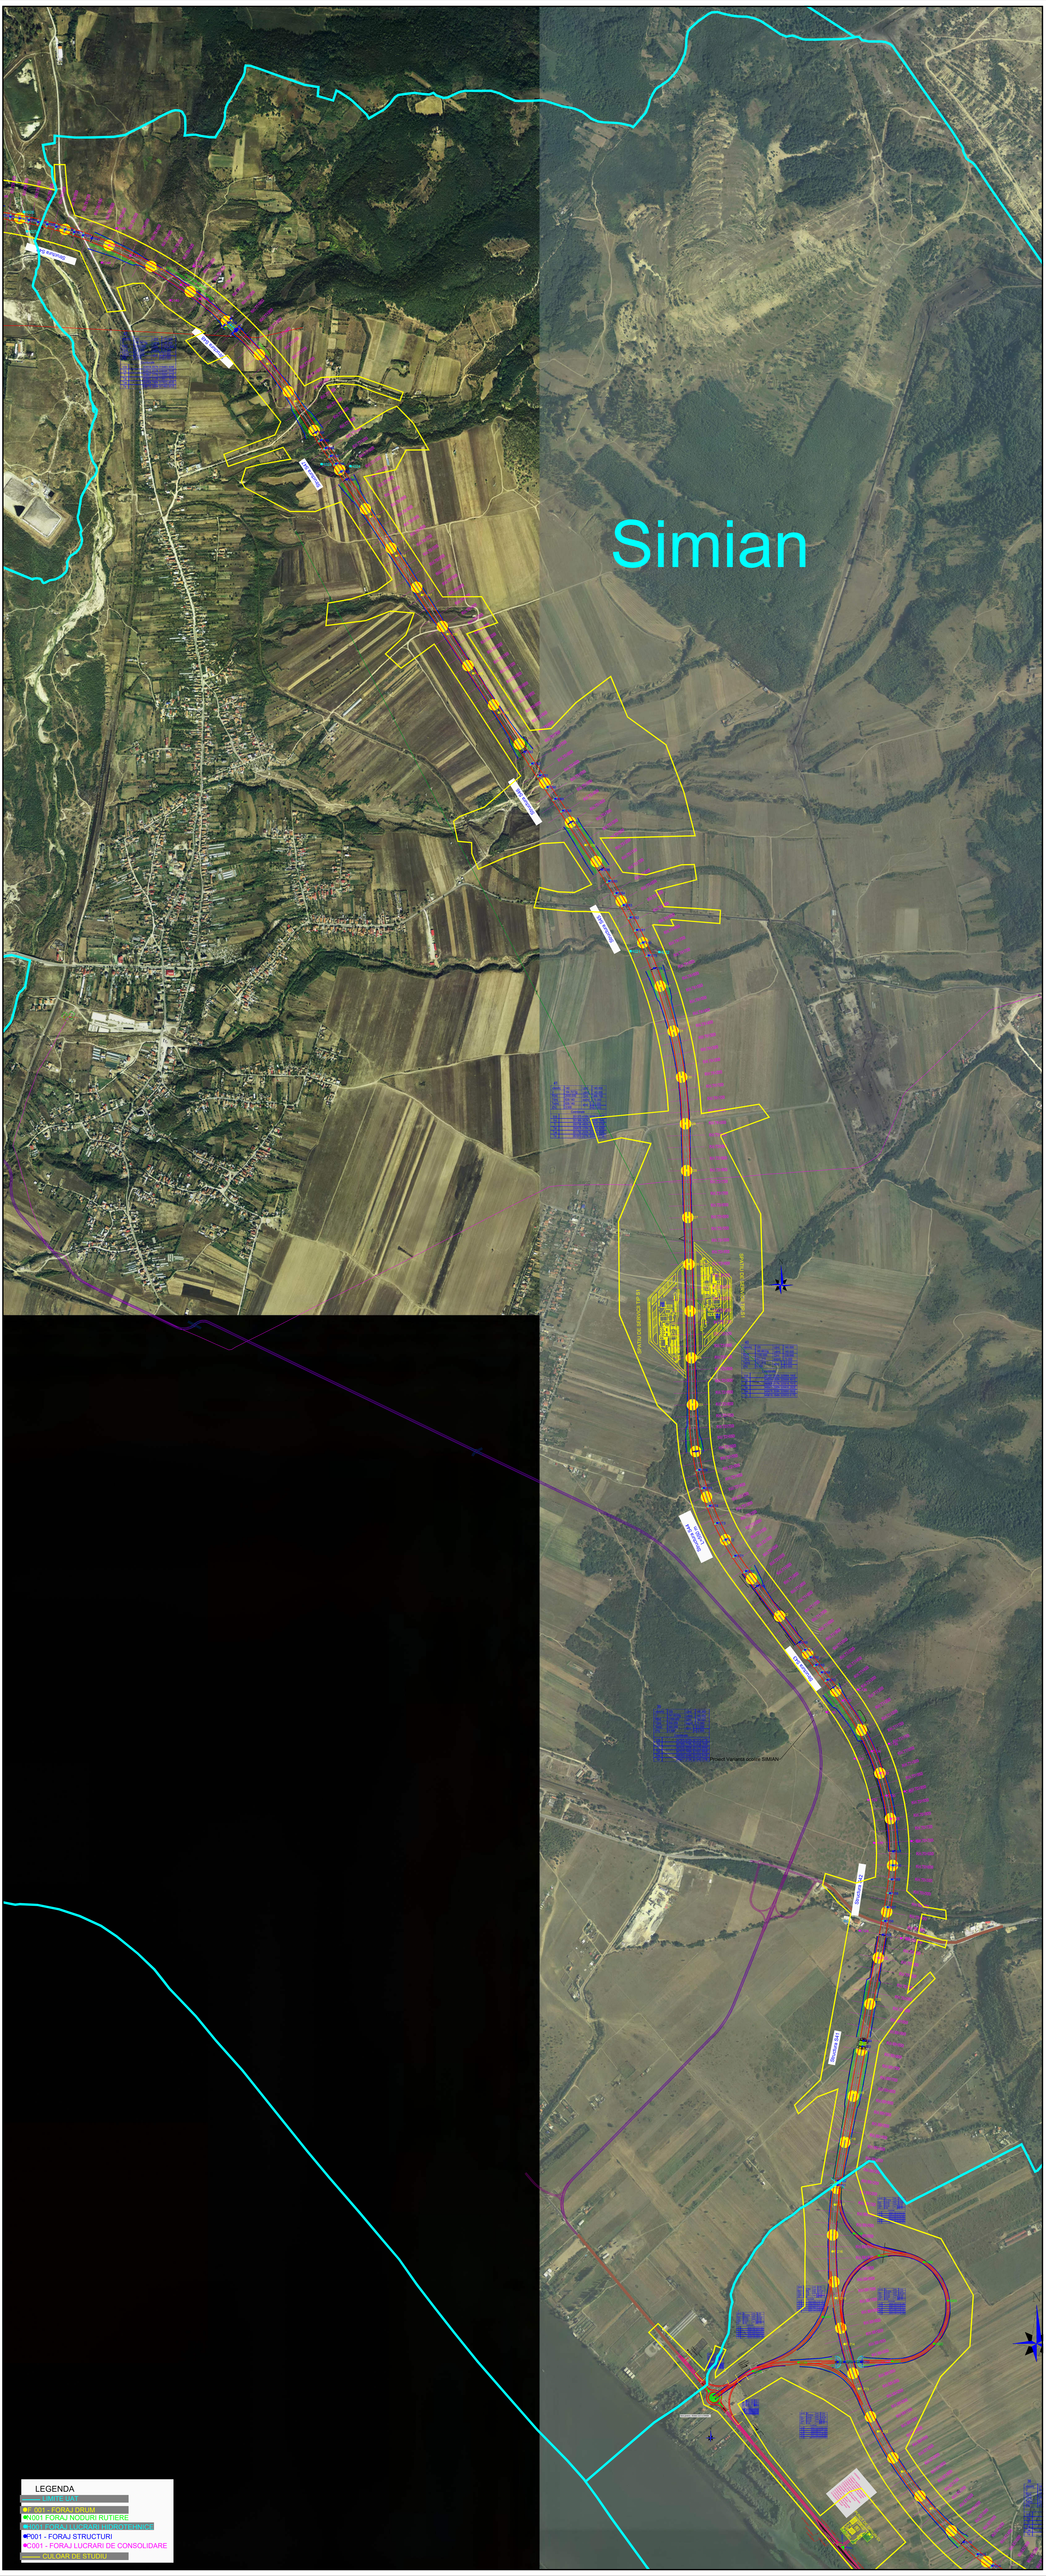
Simian
LEGENDA
LIMITE LUCRARI
F001 FORAJ NOURI
H001 FORAJ NOURI RUTIERE
INTERFORAJ LUCRARI HIDROTEHNICE
P001 - FORAJ STRUCTURI
S001 - FORAJ LUCRARI DE CONSOLIDARE
CULOARE DE STUDII